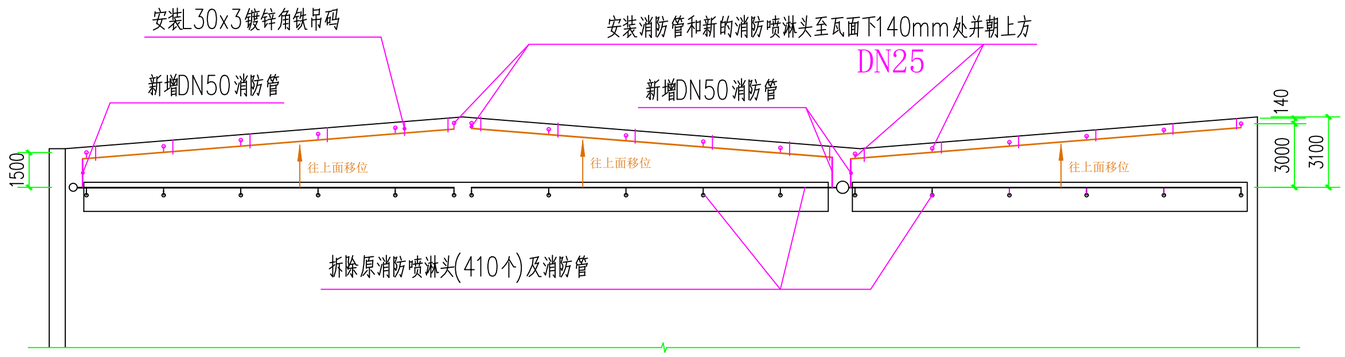

1-1剖面图

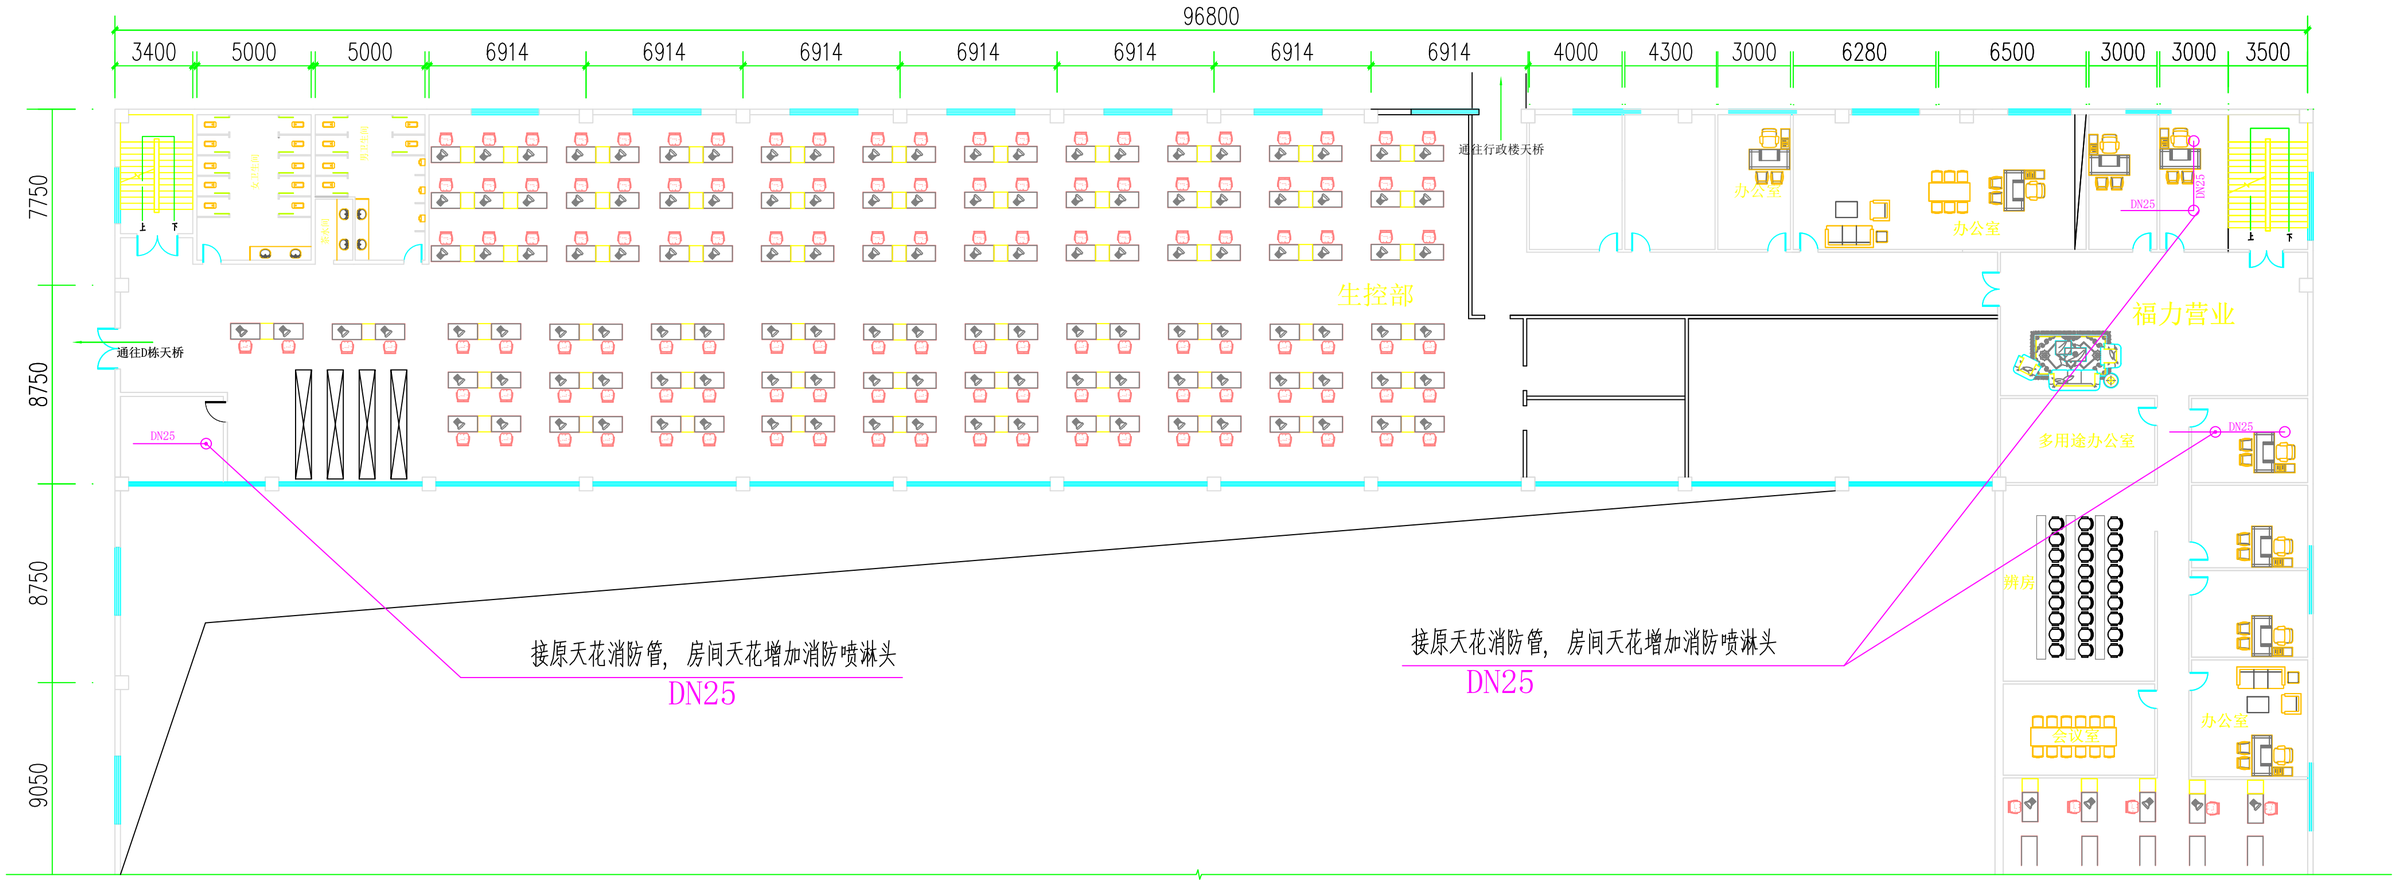

C栋厂房夹层局部房间天花增加消防喷淋头位置图