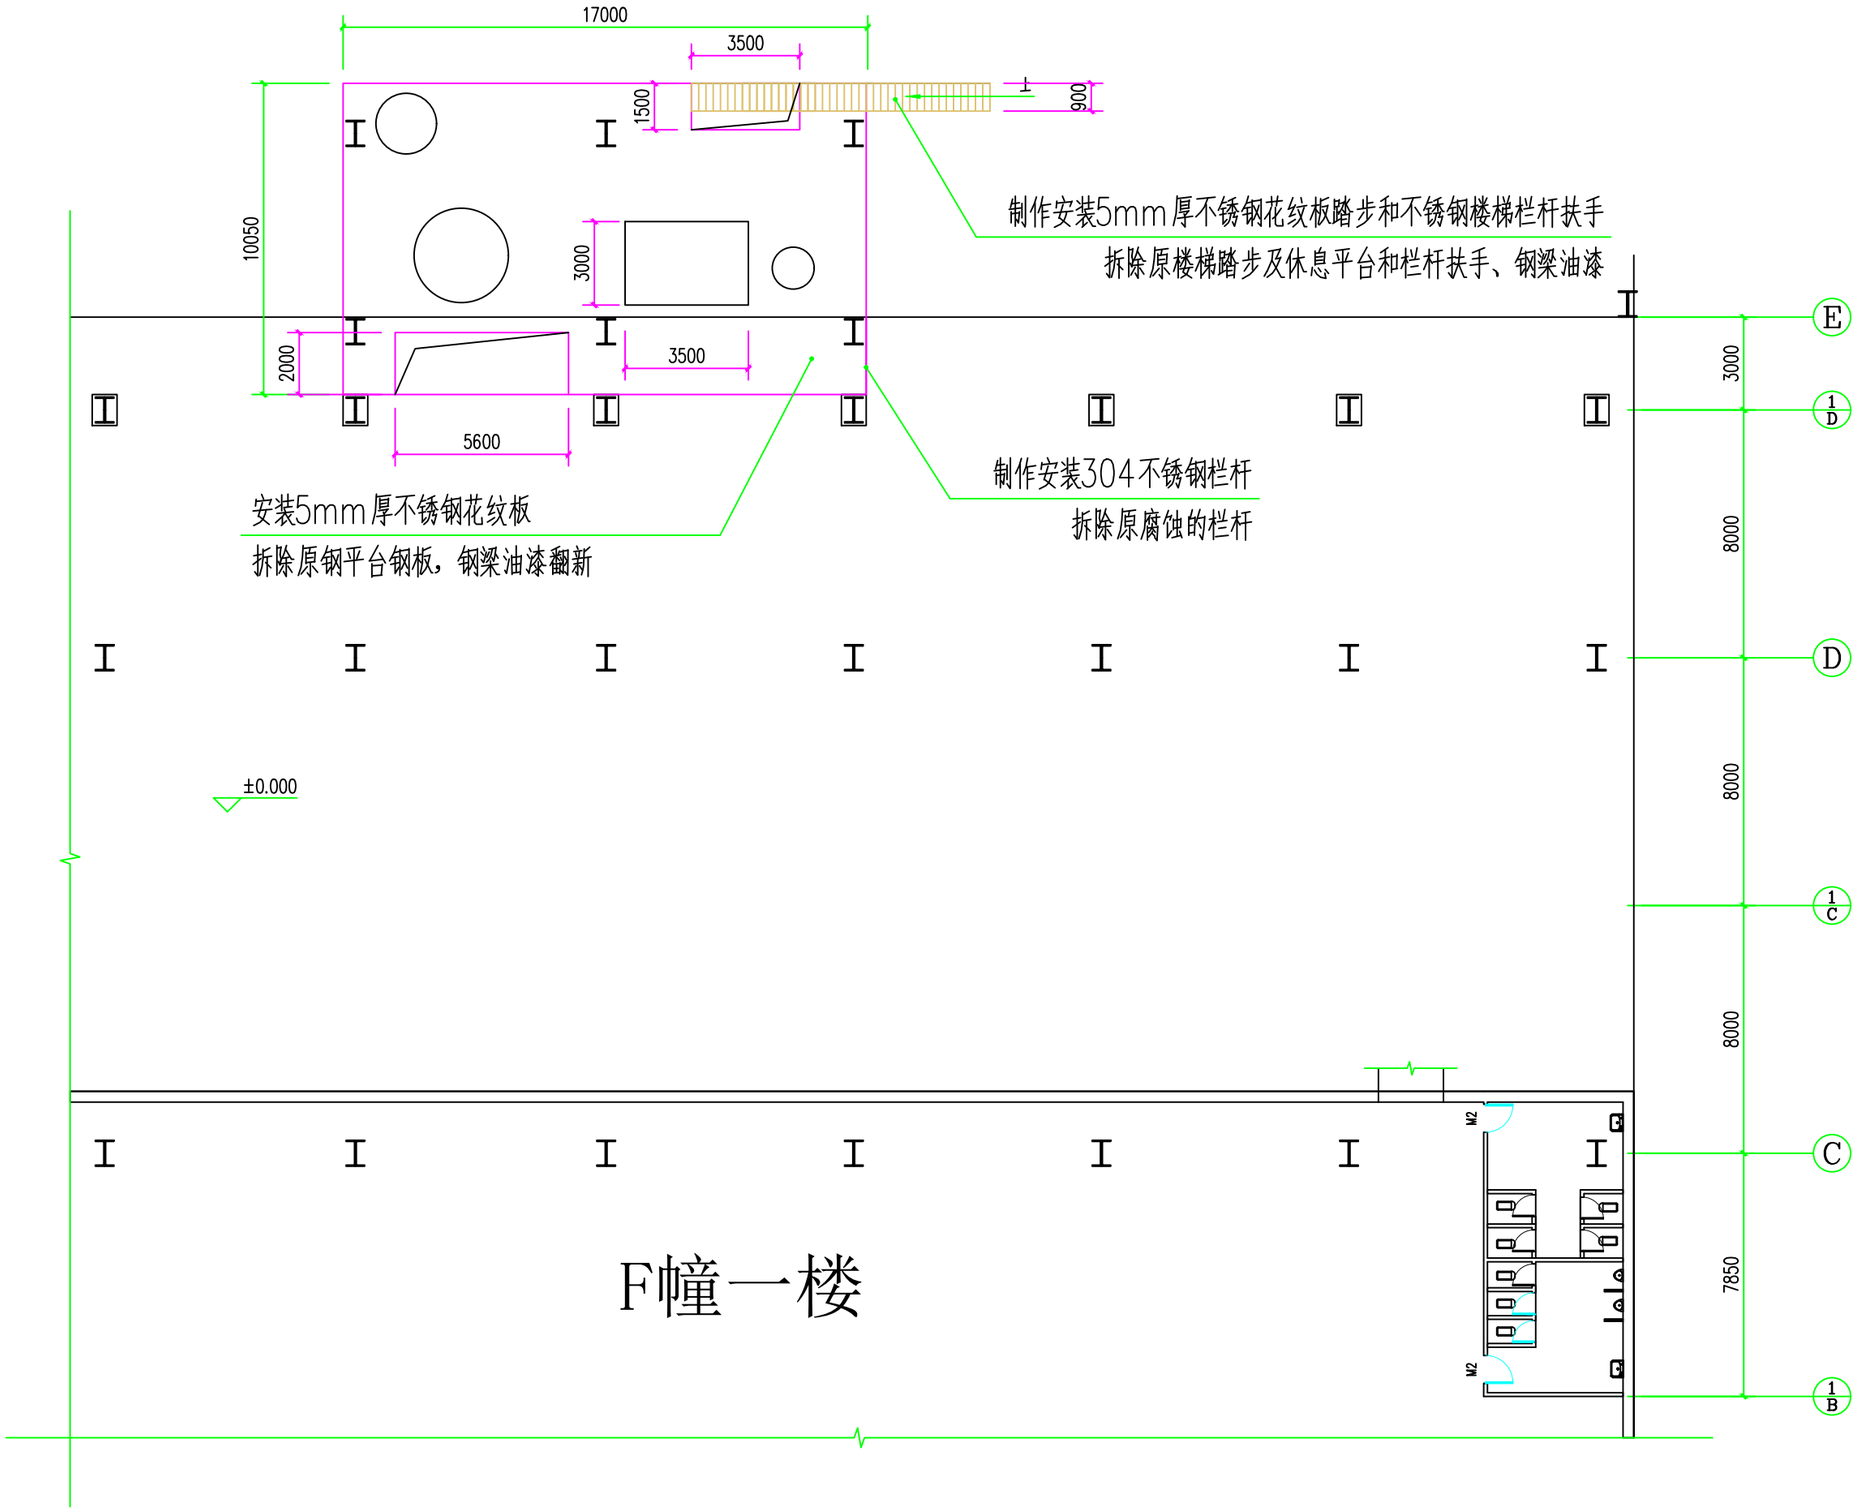

化纤F2F3烟气处理钢平台整改图