


生产大楼B幢

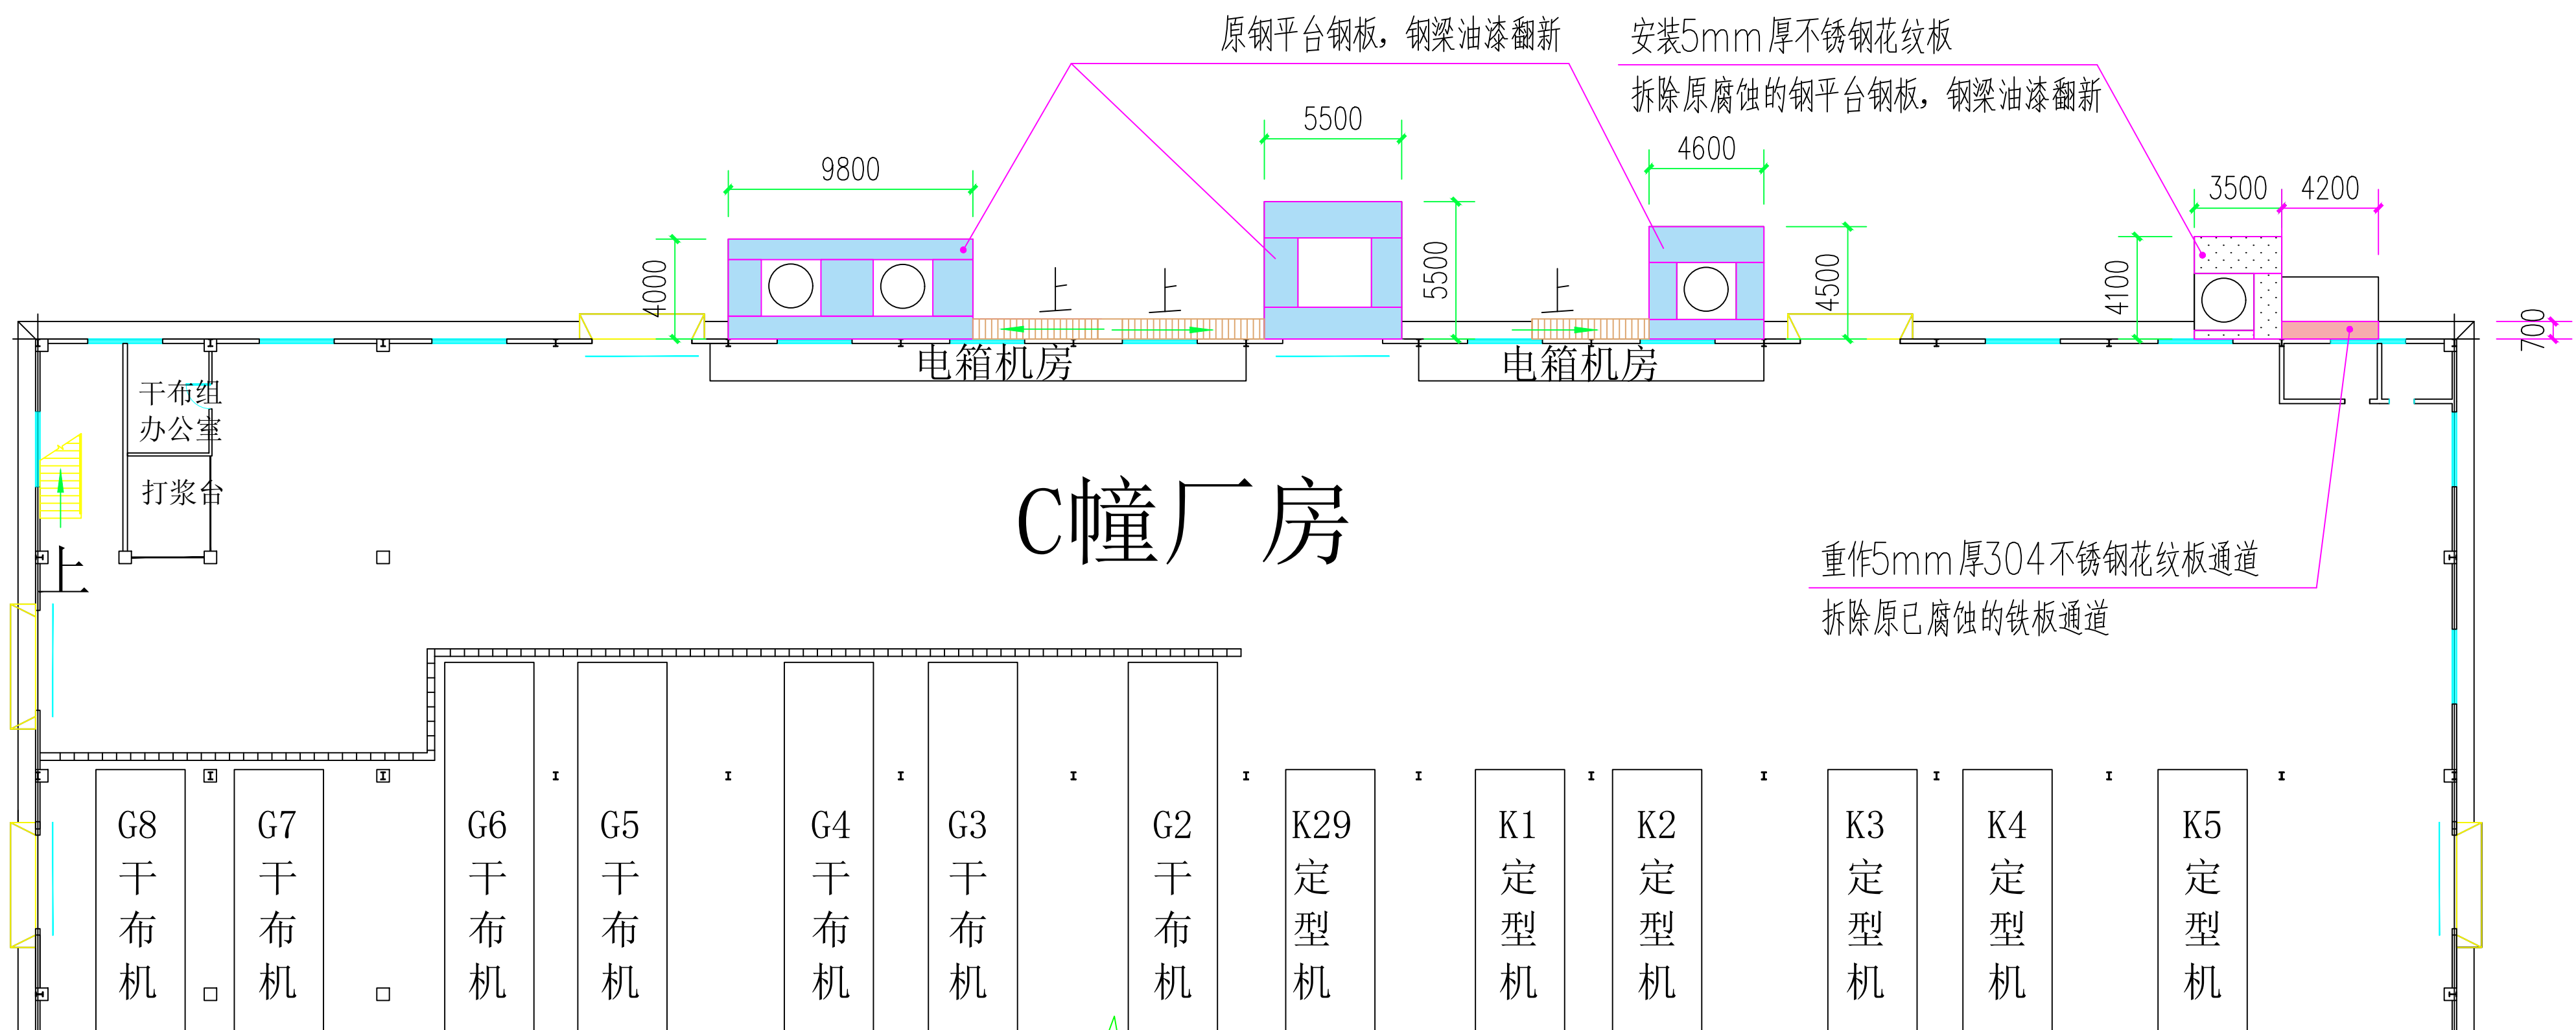

C幢厂房

C幢厂房前烟气处理设备位置图