


化纤F2F3烟气平台处理栏杆详图

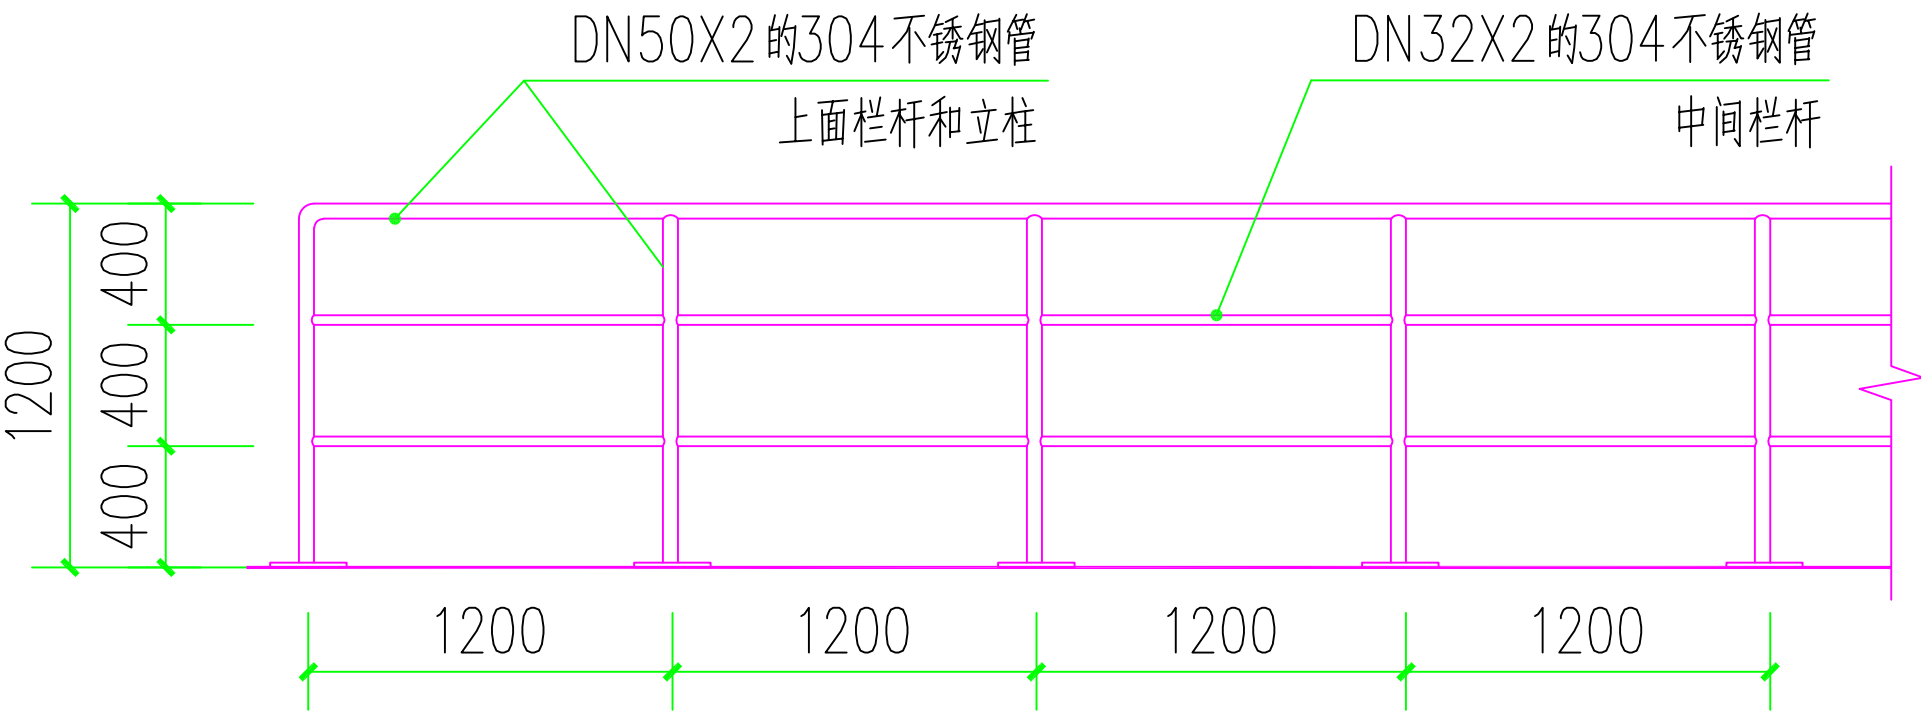

栏杆详图